


AJUNTAMENT
DE
CASSÀ DE LA SELVA

MEMÒRIA VALORADA

OBRES A REALITZAR PER A L' ADEQUACIÓ DE VORERA AL CARRER LLAGOSTERA

Serveis Tècnics Municipals. Cassà de la Selva, novembre de 2019

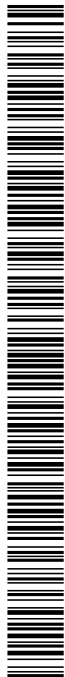

ÍNDEX


1- MEMÒRIA

- 1.1-OBJECTE DE LA MEMÒRIA VALORADA
- 1.2-PROPOSTA D'ACTUACIÓ
- 1.3-JUSTIFICACIÓ DE LA SOLUCIÓ ADOPTADA
- 1.4-DESCRIPCIÓ DELS TREBALLS
- 1.5- Valoració de les obres
- 1.6- Termini d'execució de les obres
- 1.7- Classificació del contractista
- 1.8- compliment de la disposició addicional setzena del Reial Decret Legislatiu 2/2004, de 5 de març, pel que s'aprova el Text refós de la Llei reguladora de les hisendes locals, en relació a inversions Financerament Sostenibles

2 - PRESSUPOST

3 - PLÀNOLS:

- | | |
|------------------|----------|
| 01 Estat Actual | E: 1/500 |
| 02 Estat Previst | E: 1/500 |

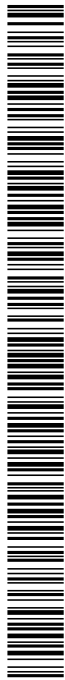

1-MEMÒRIA DESCRIPTIVA

1.1-OBJECTE DE LA MEMÒRIA VALORADA

La present memòria valorada descriu l'obra menor que es centra en actuar en la vorera actual situada al marge dret del carrer Llagostera des de la Rambla Onze de Setembre.

A l'alçada del carrer Fútbol, a uns 25 metres de la cruïlla amb la Rambla Onze de Setembre, hi ha un rec formigonat i un espai que no es prou practicable per als vianants i això provoca que hagin de circular per la calçada amb el perill que això suposa.



Imatges de l'estat actual de la vorera



1.2-PROPOSTA D'ACTUACIÓ

La actuació consisteix en la realització de l'entubat d'uns 60 metres de rec per tal de realitzar una vorera a la part superior i pavimentar una zona per habilitar-la com a vorera. La vorera provisional es farà des del carrer del Futbol fins al camí de Can Ravitxo.

1.3-JUSTIFICACIÓ DE LA SOLUCIÓ ADOPTADA

La solució proposada està prevista per millorar l'accessibilitat, la seguretat i la mobilitat per la vorera, ja que actualment en un tram no n'hi ha.

Es farà un paviment de formigó que farà de vorera provisional, en una zona que té la qualificació de vial, que en un futur encara caldria eixamplar, i que segons el planejament cal que es facin les cessions d'una part de propietat privada per ajustar les alineacions definitives. Per aquest motiu l'acabat de l'obra que es projecta és provisional i es realitza un paviment de formigó de 1,80 m d'ample fins a la tanca existent de les parcel·les.

Prèviament es procedirà al sanejat del rec per a la col·locació d'una tuberia de 400mm de diàmetre. Posteriorment el tub es recobrirà amb sorra fins a cobrir-lo totalment. A continuació es procedirà a realitzar una solera de formigó amb acabat raspallat de color marró clar de 1,80m d'ample des del límit de la tanca actual.

1.4-DESCRIPCIÓ DELS TREBALLS

- Retirada de la capa vegetal de la zona de la vorera.
- Retirada del formigonat de la mitja canya.
- Preparació de base del tub de 400mm de diàmetre amb llit de sorra i dels pous sorrers a cada extrem.
- Col·locació del tub.
- Acabat de l'arqueta amb pou sorrer.
- Tapar el tub amb sorra fins a sobrepassar-lo per la part superior.
- Col·locació de rigola blanca de 20*20*5.
- Pavimentar mitjançant una solera de formigó la part de la vorera enrasant amb l'arqueta.
- Reparar i reomplir amb asfalt entrega amb rigola.

1.5- VALORACIÓ DE LES OBRES

El pressupost de contracte de les obres és de:

16.880,11 € (SETZE MIL VUIT-CENTS-VUITANTA EUROS AMB ONZE CÈNTIMS) IVA inclòs.

Serveis Tècnics Municipals. Cassà de la Selva, novembre de 2019



1.6- TERMINI D'EXECUCIÓ DE LES OBRES

El termini d'execució de les obres es proposa de 4 setmanes.

1.7- CLASSIFICACIÓ DEL CONTRACTISTA

Segons l'article 77, de la llei 9/2017 de 8 de novembre s'aprova la Llei de Contractes del sector públic, no és requisit indispensable la classificació del contractista per tractar-se d'un contracte de valor inferior a 500.000€.

1.8- COMPLIMENT DE LA DISPOSICIÓ ADDICIONAL SETZENA DEL REIAL DECRET LEGISLATIU 2/2004, DE 5 DE MARÇ, PEL QUE S'APROVA EL TEXT REFÓS DE LA LLEI REGULADORA DE LES HISendes LOCALS, EN RELACIÓ A INVERSIONS FINANCERAMENT SOSTENIBLES

En relació a la inversió descrita en els antecedents anteriors, informo el següent:

PRIMER. Es tracta d'obres de millora d'infraestructures públiques, corresponents al grup de programes "933 Gestió del patrimoni" de l'annex 1 de l'Ordre EHA/3565/2008, de 3 de desembre, pel que s'aprova l'estructura dels pressupostos de les entitats locals.

SEGON. Les obres projectades tindran una vida útil estimada de 20 anys i, per tant, superior a 5 anys.

TERCER. Les despeses per a l'execució de les obres s'imputaran al capítol 6 del pressupost de l'Ajuntament, concretament a l'aplicació pressupostària 2019 601 1532 61902.

QUART. L'actuació, una vegada finalitzada, millorarà la seguretat i la accessibilitat dels vianants.

CINQUÈ. Es preveu iniciar el corresponent expedient de despesa en l'exercici 2019.


I, perquè així consti i tingui els efectes que corresponguin, signa aquesta memòria, signat i datat digitalment

Serveis Tècnics Municipals. Cassà de la Selva, novembre de 2019

Codi Segur de Verificació: 114dcbe3-2f58-4b67-bc6f-e0565d5c46cf
Origen: Administració
Identificador document original: ES_L01081000_2019_6579308
Data d'impressió: 09/12/2019 12:29:58
Pàgina 6 de 10

SIGNATURES

Cap signatura aplicada

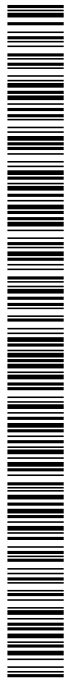

2.- PRESSUPOST


Serveis Tècnics Municipals. Cassà de la Selva, novembre de 2019



| | | | | preu | quantitat | total |
|----|----|--|--|--------|-------------------------|--------------------|
| 1 | ml | Enderroc mitja canya de formigó i carregar runes amb mitjans mecànics | | 15,13 | 61 | 922,69 |
| 2 | ut | Transport de runes amb camió a abocador controlat | | 235,29 | 2 | 470,59 |
| 3 | ml | Subministre i col·locació de tub corrugat de PVC de 400mm de diàmetre | | 30,25 | 61,00 | 1.845,38 |
| 4 | pa | Connexió dels extrems del tub amb xarxa | | 546,22 | 1,00 | 546,22 |
| 5 | pa | Elaboració d'arqueta de 60x60 amb pou sorrer | | 630,25 | 1,00 | 630,25 |
| 6 | ut | Subministre i col·locació de tapa de fundició d-400 de 60x60cm | | 155,46 | 1,00 | 155,46 |
| 7 | ml | Subministre i col·locació de rigola blanca de 20x20x5cm | | 26,47 | 71,00 | 1.879,41 |
| 8 | m2 | Anivellat terreny i Formació de paviment de formigó de 15cm de gruix amb acabat raspatllat i de color gris | | 33,61 | 130,00 | 4.369,75 |
| 10 | pa | Reparar i compactar asflat en zones afectades | | 294,12 | 1,00 | 294,12 |
| 11 | ut | Sistemes de seguretat | | 357,14 | 1,00 | 357,14 |
| 12 | ut | Pla de Seguretat | | 252,10 | 1,00 | 252,10 |
| | | | | | | |
| | | | | | subtotal | 11723,11 |
| | | | | | 13% DESPESES GENERALS | 1524,00 |
| | | | | | 6% BENEFICI INDUSTRIAL | 703,39 |
| | | | | | TOTAL | 13950,50 |
| | | | | | 21% IVA | 2929,61 |
| | | | | | TOTAL PRESSUPOST | 16.880,11 € |

Codi Segur de Verificació: 114dcbe3-2f58-4b67-bc6f-e0565d5c46cf
Origen: Administració
Identificador document original: ES_L01081000_2019_6579308
Data d'impressió: 09/12/2019 12:29:58
Pàgina 8 de 10


SIGNATURES
Cap signatura aplicada

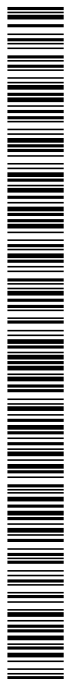

AJUNTAMENT DE CASSÀ DE LA SELVA
Aquest document és una còpia simple del document electrònic original. Comprovi l'autenticitat del document a
<https://cassadeiaselva.emunicipis.ddgi.cat/OAC/ValidarDoc.jsp> - Utilitzi el 'Codi Segur de Verificació' que apareix a la capçalera.

3.- PLÀNOLS

Serveis Tècnics Municipals. Cassà de la Selva, novembre de 2019

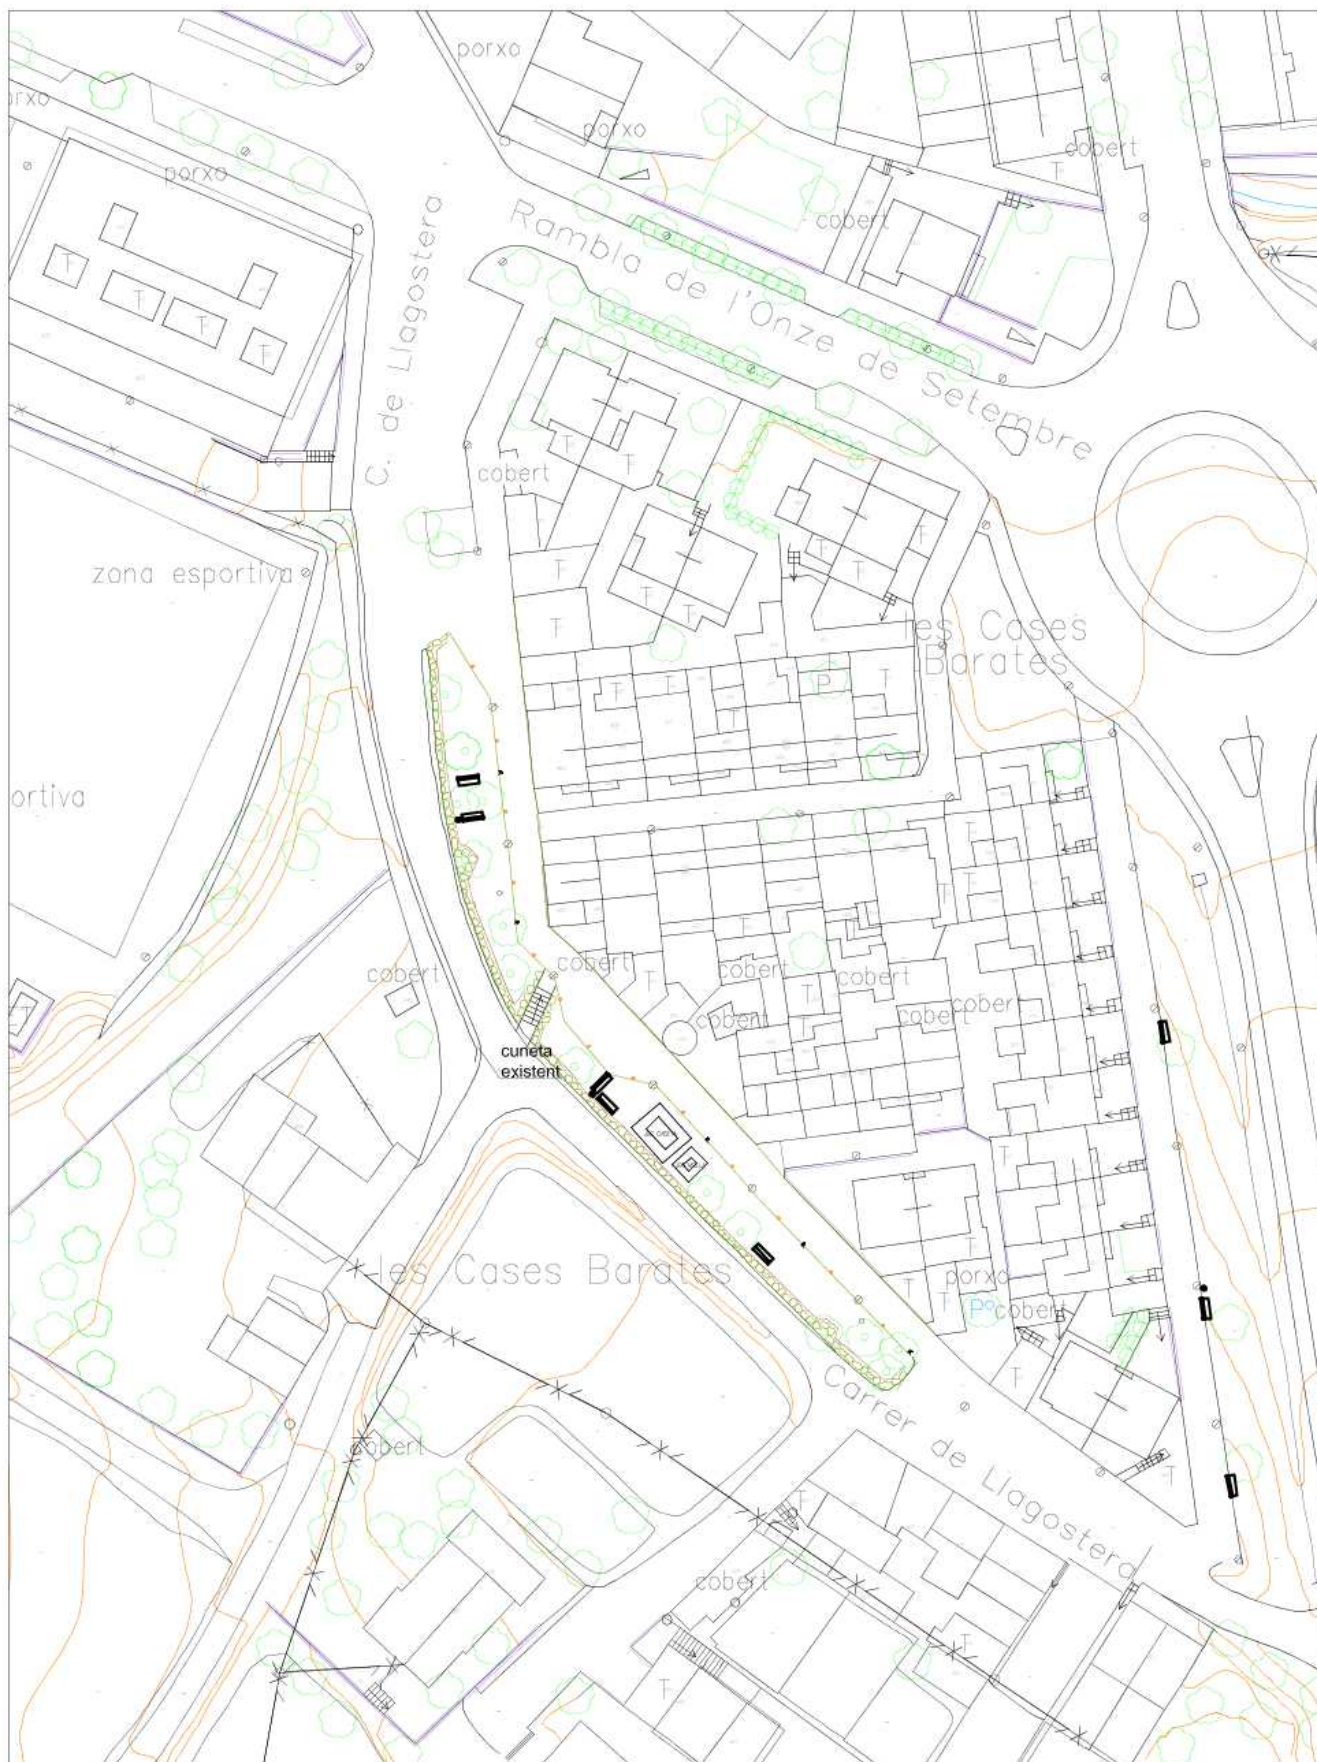

**MEMÒRIA VALORADA DE LES OBRES A
REALITZAR PER A LA ADEQUACIÓ DE
VORERA AL CARRER LLAGOSTERA**

AJUNTAMENT DE CASSÀ DE LA SELVA


Adreça: Rambla Onze de Setembre, 107 - 17244 - Cassà de la Selva
Telèfon: 972 464370 - Fax: 972 464371
e-mail: stn@cassadelaselva.net

PLÀNOL NUMERO 1

PLÀNOL:

ESTAT ACTUAL

E 1/500

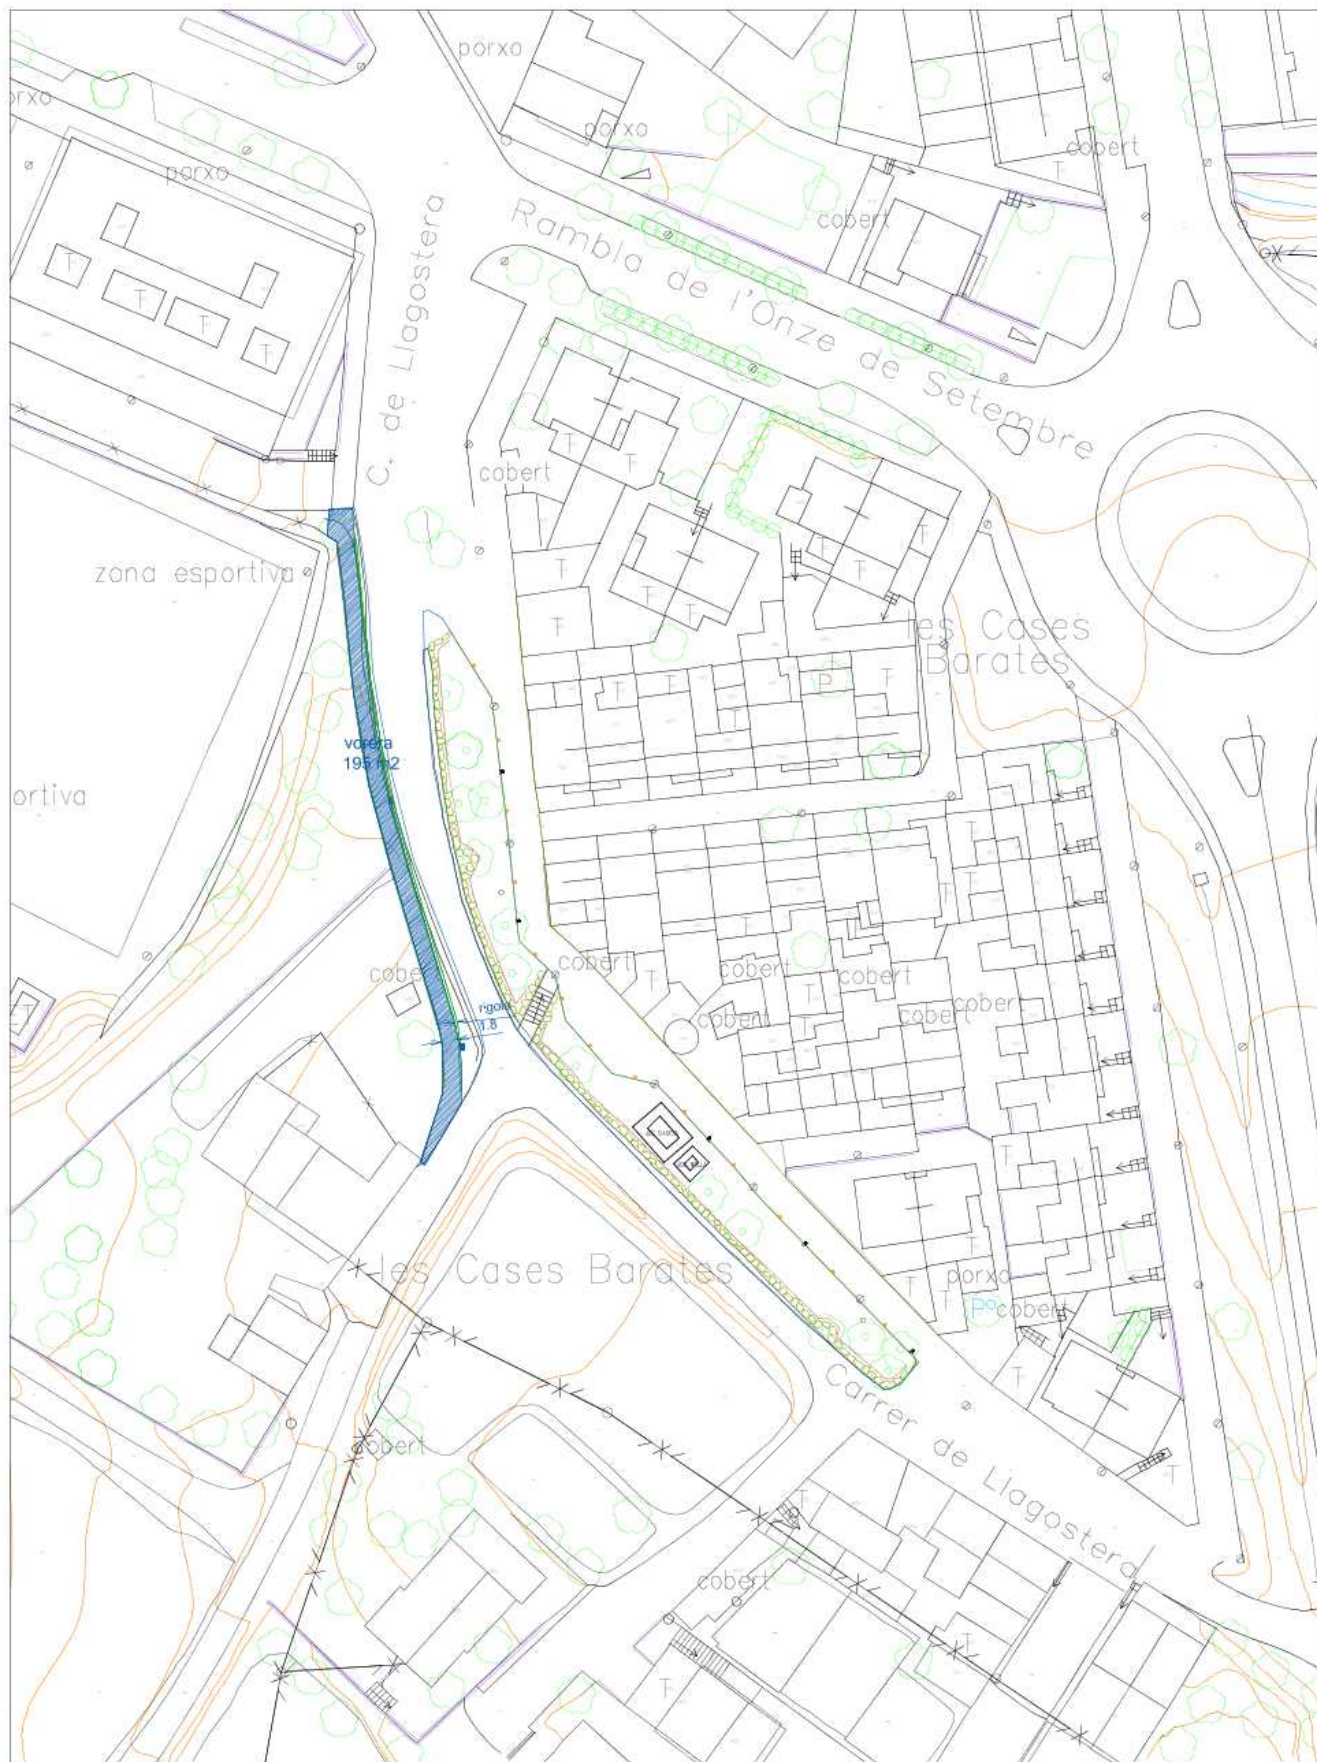

**MEMÒRIA VALORADA DE LES OBRES A
REALITZAR PER A LA ADEQUACIÓ DE
VORERA AL CARRER LLAGOSTERA**

AJUNTAMENT DE CASSÀ DE LA SELVA

Adreça: Rambla Onze de Setembre, 107 - 17244 - Cassà de la Selva
Telèfon: 972 464370 - Fax: 972 464371
e-mail: ofm@cassadelaselva.net

PLÀNOL NUMERO 2

PLÀNOL:

ESTAT PREVIST

E 1/500