

SIGNATURES

1.- Quim Jordà Estany - DNI 40313998N (TCAT) (Arquitecte tècnic), 22/11/2019 12:56



AJUNTAMENT
DE
CASSÀ DE LA SELVA

MEMÒRIA VALORADA

OBRES A REALITZAR PER A LA ADEQUACIÓ DE VORERA PROVISIONAL AL CARRER
ENRIC CORIS

Serveis Tècnics Municipals. Cassà de la Selva, novembre de 2019



ÍNDEX

1- MEMÒRIA

- 1.1-OBJECTE DE LA MEMÒRIA VALORADA
- 1.2-PROPOSTA D'ACTUACIÓ
- 1.3-JUSTIFICACIÓ DE LA SOLUCIÓ ADOPTADA
- 1.4-DESCRIPCIÓ DELS TREBALLS
- 1.5- Valoració de les obres
- 1.6- Termini d'execució de les obres
- 1.7- Classificació del contractista
- 1.8- compliment de la disposició addicional setzena del Reial Decret Legislatiu 2/2004, de 5 de març, pel que s'aprova el Text refós de la Llei reguladora de les hisendes locals, en relació a inversions Financerament Sostenibles

2 - PRESSUPOST

3 - PLÀNOLS:

01 Planta Proposta

E: 1/150

Serveis Tècnics Municipals. Cassà de la Selva, novembre de 2019



1-MEMÒRIA DESCRIPTIVA

1.1-OBJECTE DE LA MEMÒRIA VALORADA

El present document és una memòria valorada per tal d'estimar el cost de les obres necessàries de manteniment i conservació de voreres de la via pública. La present memòria valorada es centra en actuar en la vorera del carrer Enric Coris de Cassà de la Selva. La vorera actual al marge dret des del carrer Marina s'acaba a l'alçada del numero 45, a uns 23 metres de la cruïlla amb el carrer de la Bisbal. En aquest punt hi ha una cuneta i un espai que no es prou practicable per als vianants i això provoca que hagin de circular per la calçada amb el perill que això suposa.

Serveis Tècnics Municipals. Cassà de la Selva, novembre de 2019

SIGNATURES

1.- Quim Jordà Estany - DNI 40313998N (TCAT) (Arquitecte tècnic), 22/11/2019 12:56



Serveis Tècnics Municipals. Cassà de la Selva, novembre de 2019



Imatges de l'estat actual de la vorera.

1.2-PROPOSTA D'ACTUACIÓ

Les actuacions consisteixen en la realització de l'entubat de 23 metres de rec per tal de realitzar una vorera a la part superior i pavimentar una zona per habilitar-la com a vorera.

La vorera provisional es farà fins a la part de darrera del transformador per enllaçar l'itinerari del vianant fins al carrer Migdia, i tot seguit es posaran unes pilones per protegir al vianant que circuli per la calçada en direcció al carrer de la Bisbal fins on hi ha la vorera actual. En aquesta zona de pilones no es pavimenta ja que la calçada arriba fins al límit de espai públic actual.

Serveis Tècnics Municipals. Cassà de la Selva, novembre de 2019



1.3-JUSTIFICACIÓ DE LA SOLUCIÓ ADOPTADA

La solució proposada està prevista per millorar l'accessibilitat, la seguretat i la mobilitat per la vorera, ja que actualment no n'hi ha o està acabada sense paviment. Es farà un paviment de formigó, de forma provisional, que assegura la correcta planeïtat per als vianants, sense panot d'acabat ni les mides d'amplada que correspondrien.

Tota l'obra s'executarà en terreny qualificat com a urbà que en un futur es podrà eixamplar. Segons el planejament cal que es facin les cessions d'una part de propietat privada per ajustar les alineacions definitives. Per aquest motiu l'acabat de l'obra que es projecta és provisional i es realitza fins al filat metàl·lic que tanca la parcel·la actualment.

Per l'execució de les obres de la vorera es procedirà al sanejat del rec per a la col·locació d'una tuberia de 400mm de diàmetre per tal de donar continuïtat al rec entubat. Als dos extrems del tub es realitzarà un pou sorrer a l'inici i una arqueta de registre per l'altre, per tal de fer el manteniment amb més facilitat. Posteriorment el tub es recobrirà amb sorra fins a cobrir-lo totalment. A continuació es procedirà a realitzar una solera de formigó amb acabat remolinat de les mides de la vorera actual i també pavimentant darrera de l'estació transformadora fins a enllaçar amb el carrer Migdia; a l'inici del carrer Bisbal acabarà la pavimentació del formigó i es col·locaran 14 pilones per protegir el pas de vianants, ja que té paviment asfàltic i hi poden passar vehicles, fins a enllaçar amb la vorera existent del carrer Bisbal.

1.4-DESCRIPCIÓ DELS TREBALLS

Les obres a executar serien les consistents en:

- Retirada de la capa de vegetal del rec, del voltant de la estació transformadora i de la vorera del carrer Bisbal.
- Preparació de base del tub de 400mm de diàmetre amb llit de sorra i dels pous sorrers a cada extrem.
- Col·locació del tub de polietilè.
- Acabat les arquetes dels pous sorrers.
- Tapar el tub amb sorra fins a sobrepassar-lo per la part superior.
- Pavimentar mitjançant una solera de formigó la part de la vorera enrasant amb les arquetes dels pous sorrers.

Serveis Tècnics Municipals. Cassà de la Selva, novembre de 2019



-Col·locació de les pilones model Dalia o similar de Fundició Dúctil benito, en el tram de la vorera del carrer Bisbal.

1.5- VALORACIÓ DE LES OBRES

El pressupost de contracte de les obres és de:

8.845,95 € (VUIT MIL VUIT-CENTS QUARANTA-CINC EUROS AMB NORANTA-CINC CÈNTIMS) IVA inclòs.

1.6- TERMINI D'EXECUCIÓ DE LES OBRES

El termini d'execució de les obres es proposa de 2 setmanes.

1.7- CLASSIFICACIÓ DEL CONTRACTISTA

Segons l'article 77, de la llei 9/2017 de 8 de novembre s'aprova la Llei de Contractes del sector públic, no és requisit indispensable la classificació del contractista per tractar-se d'un contracte de valor inferior a 500.000€.

1.8- COMPLIMENT DE LA DISPOSICIÓ ADDICIONAL SETZENA DEL REIAL DECRET LEGISLATIU 2/2004, DE 5 DE MARÇ, PEL QUE S'APROVA EL TEXT REFÓS DE LA LLEI REGULADORA DE LES HISendes LOCALS, EN RELACIÓ A INVERSIONS FINANCERAMENT SOSTENIBLES

En relació a la inversió descrita en els antecedents anteriors, informo el següent:

PRIMER. Es tracta d'obres de millora d'infraestructures públiques, corresponents al grup de programes "933 Gestió del patrimoni" de l'annex 1 de l'Ordre EHA/3565/2008, de 3 de desembre, pel que s'aprova l'estructura dels pressupostos de les entitats locals.

SEGON. Les obres projectades tindran una vida útil estimada de 20 anys i, per tant, superior a 5 anys.

TERCER. Les despeses per a l'execució de les obres s'imputaran al capítol 6 del pressupost de l'Ajuntament, concretament a l'aplicació pressupostària 2019 601 1532 61902.

QUART. L'actuació, una vegada finalitzada, millorarà la seguretat i la accessibilitat dels vianants.

CINQUÈ. Es preveu iniciar el corresponent expedient de despesa en l'exercici 2019.

I, perquè així consti i tingui els efectes que corresponguin, signa aquesta memòria.

Serveis Tècnics Municipals. Cassà de la Selva, novembre de 2019



Quim Jordà Estany
Arquitecte tècnic municipal

Serveis Tècnics Municipals. Cassà de la Selva, novembre de 2019

2.- PRESSUPOST

Serveis Tècnics Municipals. Cassà de la Selva, novembre de 2019

PRESSUPOST CONSTRUCCIÓ VORERA PROVISIONAL AL CARRER ENRIC CORIS

	PARTIDA	€/UT	UNITATS	PRESSUPOST EUROS
1.1	M1 Tall de disc per alinear asfalt	5,55	47,00	260,67 €
1.2	M2 Excavació per posterior paviment i neteja de coneta per col·locar tubs, amb les terres i runes a l'abocador	17,48	75,00	1.310,92 €
1.3	M1 Subministre i col·locació tub diam. 400 PVC corrugat formigonat i acabat d'emplenar de graves fins l'altura de rebre paviment.	61,78	23,00	1.421,01 €
1.4	Ut Formació de dos pous amb tapa de fundició reforçada	514,29	2,00	1.028,57 €
1.5	M2 Paviment de formigó de 15 cm acabat raspatllat i encofrat formant bordillo	23,39	75,00	1.754,62 €
1.6	M2 Refer asfalt fins entregar-lo a nova vorera	21,01	17,50	367,65 €
	TOTAL ACTUACIÓ			6.143,44 €
	TOTAL PEM			6.143,44 €
	13€ DG + 6% BI			1.167,25 €
	subtotal			7.310,70 €
	21% IVA			1.535,25 €
	TOTAL CONTRACTA			8.845,95 €

Serveis Tècnics Municipals. Cassà de la Selva, novembre de 2019

Codi Segur de Verificació: 22f11770-e8db-4cdc-a83b-efebe38ce7c1
Origen: Administració
Identificador document original: ES_L01081000_2019_6403076
Data d'impressió: 09/12/2019 10:10:02
Pàgina 10 de 11

SIGNATURES

1.- Quim Jordà Estany - DNI 40313998N (TCAT) (Arquitecte tècnic), 22/11/2019 12:56




3.- PLÀNOLS

Serveis Tècnics Municipals. Cassà de la Selva, novembre de 2019

SIGNATURES

1.- Quim Jordà Estany - DNI 40313998N (TCAT) (Arquitecte tècnic), 22/11/2019 12:56

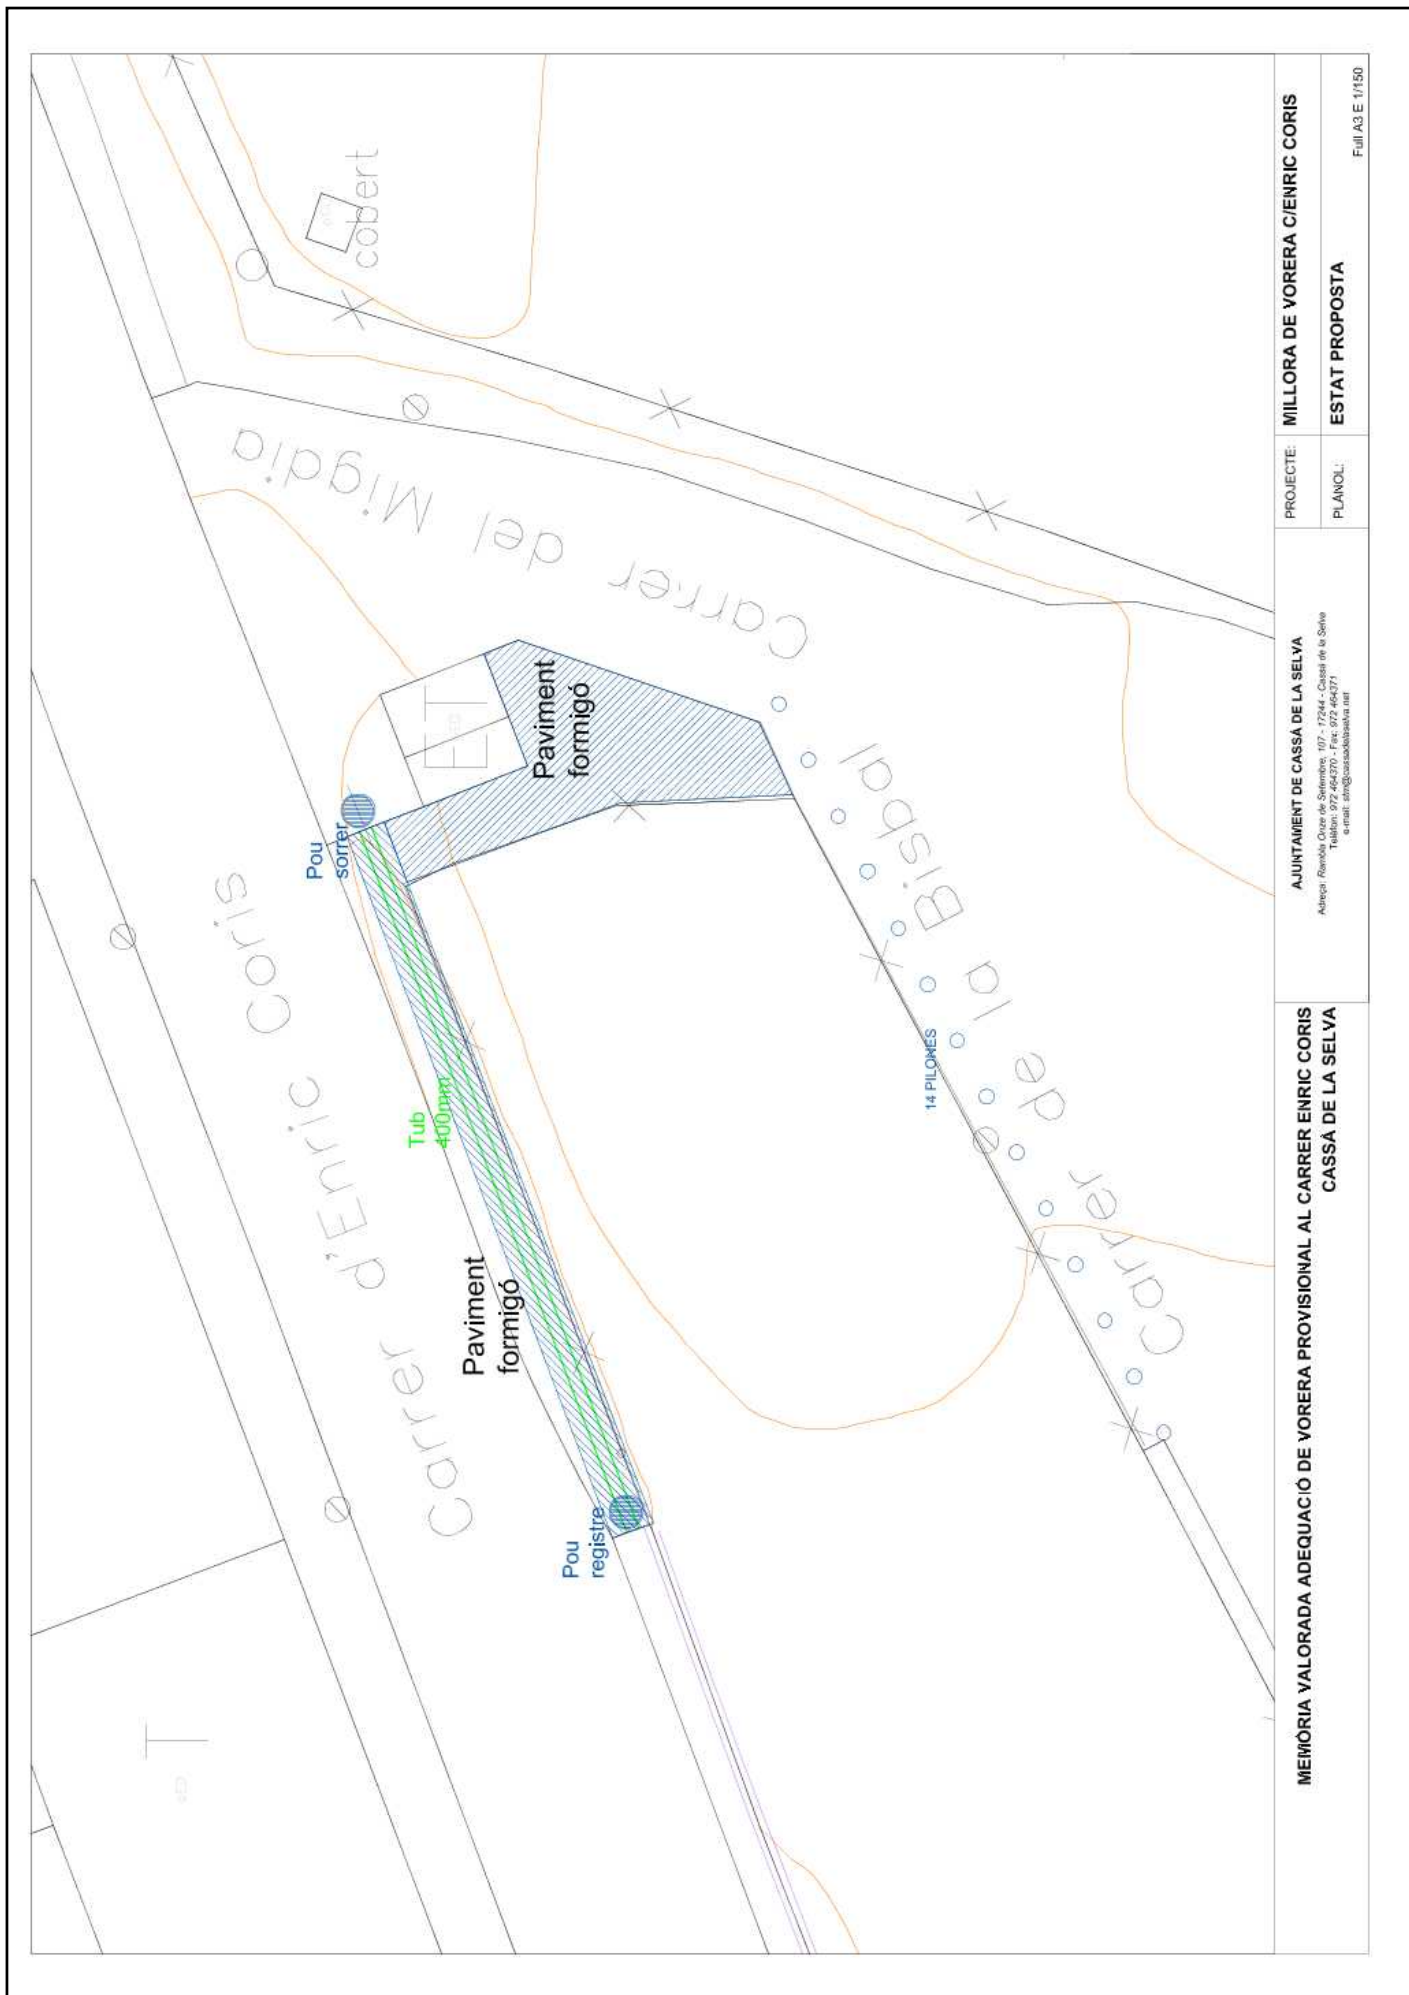

PROJECTE: MILLORA DE VORERA C/ENRIC CORIS

PLÀNOL: ESTAT PROPOSTA

Full 143 E 1/150

AJUNTAMENT DE CASSÀ DE LA SELVA

Adreça: Rambla Onze de Setembre, 117 - 17244 - Cassà de la Selva
 Telèfon: 972 464370 - Fax: 972 464371
 e-mail: atorg@casadelaSelva.net

MEMÒRIA VALORADA ADEQUACIÓ DE VORERA PROVISIONAL AL CARRER ENRIC CORIS
 CASSÀ DE LA SELVA