


SIGNATURES

1.- Quim Jordà Estany - DNI 40313998N (TCAT) (Arquitecte tècnic), 22/11/2019 12:55

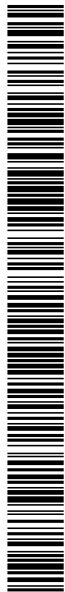


AJUNTAMENT
DE
CASSÀ DE LA SELVA

MEMÒRIA VALORADA

OBRES A REALITZAR PER A LA CONSERVACIÓ I MANTENIMENT DE L'ASFALT DELS
CARRERS LLAGOSTERA, DE LA FONT I D'ORIENT

Serveis Tècnics Municipals. Cassà de la Selva, Novembre de 2019

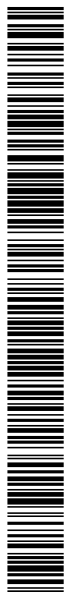

ÍNDEX

1- MEMÒRIA


- 1.1-OBJECTE DE LA MEMÒRIA VALORADA
- 1.2-PROPOSTA D'ACTUACIÓ
- 1.3-JUSTIFICACIÓ DE LA SOLUCIÓ ADOPTADA
- 1.4-DESCRIPCIÓ DELS TREBALLS
- 1.5- Valoració de les obres
- 1.6- Termini d'execució de les obres
- 1.7- Classificació del contractista
- 1.8- Compliment de la disposició addicional setzena del Reial Decret Legislatiu 2/2004, de 5 de març, pel que s'aprova el Text refós de la Llei reguladora de les hisendes locals, en relació a inversions Financerament Sostenibles

2 - PRESSUPOST

3 - PLÀNOLS:

01 Planta Proposta

E: 1/150

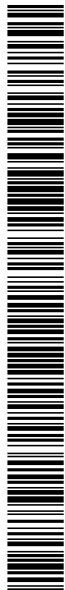

1-MEMÒRIA DESCRIPTIVA

1.1-OBJECTE DE LA MEMÒRIA VALORADA

El present document és una memòria valorada per tal d'estimar el cost de les obres necessàries de manteniment i conservació de l'asfalt de diversos carrers del centre urbà que per els seu estat de desgast necessiten recuperar les condicions òptimes per al pas de vehicles i vianants.

L'emplaçament de les actuacions són al municipi de Cassà de la Selva, en els carrers de Llagostera, de la Font i d'Orient.




Imatge del mal estat asfalt Carrer de la Font



Imatge del mal estat asfalt Carrer de Llagostera

Serveis Tècnics Municipals. Cassà de la Selva, Novembre de 2019

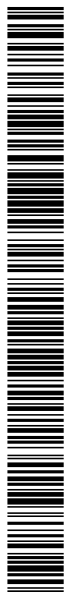

1.2-PROPOSTA D'ACTUACIÓ

Les actuacions consisteixen en la pavimentació del ferm malmès en els carrers de la Font d'Orient i Llagostera on s'aplicarà una capa d'aglomerat asfàltic en calent d'uns 4-5cm de gruix.

L'àmbit d'actuació Les calçades de la via pública corresponents a:

Zona 1. Carrer Llagostera	1.545,00 m2
Zona 2. Carrer de la Font i d'Orient	702,00 m2
SUPERFÍCIE TOTAL	2.247,00 m2

1.3-JUSTIFICACIÓ DE LA SOLUCIÓ ADOPTADA

La solució proposada està prevista per millorar l'accessibilitat, la seguretat i la mobilitat per la calçada, ja que actualment el ferm està en molt mal estat de conservació.

1.4-DESCRIPCIÓ DELS TREBALLS


Les obres a executar serien les consistents en:

- Arranjament puntual de bordons i/o panots de vorera malmesos, que puguin dificultar el repavimentat de la calçada.
- Fressatge mecànic dels paviments actuals de la calçada inclòs càrrega de runes sobre camió i transport a abocador autoritzat.
- Adaptació de bastiments i tapes de registre així com de reixes de recollida d'aigües pluvials a la nova rasant de paviment.
- Estesa de reg d'adherència i regulació.
- Estesa i compactació de pavimentat per a capa de trànsit amb mescla bituminosa en calent amb betum asfàltic de penetració, de granulometria densa i granulat granític, en capa de 4 a 5 cm de gruix

1.5- VALORACIÓ DE LES OBRES

El pressupost de contracte de les obres és de:

42.475,61 € (QUARANTA-DOS MIL QUATRE-CENTS SETANTA-CINC EUROS AMB SEIXANTA-UN CÈNTIMS) IVA inclòs.

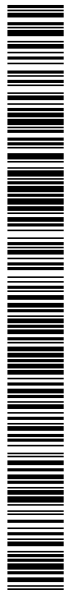

1.6- TERMINI D'EXECUCIÓ DE LES OBRES

El termini d'execució de les obres es proposa de 4 setmanes.

1.7- CLASSIFICACIÓ DEL CONTRACTISTA

Segons l'article 77, de la llei 9/2017 de 8 de novembre s'aprova la Llei de Contractes del sector públic, no és requisit indispensable la classificació del contractista per tractar-se d'un contracte de valor inferior a 500.000€.

1.8- COMPLIMENT DE LA DISPOSICIÓ ADDICIONAL SETZENA DEL REIAL DECRET LEGISLATIU 2/2004, DE 5 DE MARÇ, PEL QUE S'APROVA EL TEXT REFÓS DE LA LLEI REGULADORA DE LES HISendes LOCALS, EN RELACIÓ A INVERSIONS FINANCERAMENT SOSTENIBLES

En relació a la inversió descrita en els antecedents anteriors, informo el següent:

PRIMER. Es tracta d'obres de millora d'infraestructures públiques, corresponents al grup de programes "933 Gestió del patrimoni" de l'annex 1 de l'Ordre EHA/3565/2008, de 3 de desembre, pel que s'aprova l'estructura dels pressupostos de les entitats locals.

SEGON. Les obres projectades tindran una vida útil estimada de 10 anys i, per tant, superior a 5 anys.

TERCER. Les despeses per a l'execució de les obres s'imputaran al capítol 6 del pressupost de l'Ajuntament, concretament a l'aplicació pressupostària 2019 601 1532 61902.

QUART. L'actuació, una vegada finalitzada, millorarà la seguretat i la accessibilitat dels vianants.

CINQUÈ. Es preveu iniciar el corresponent expedient de despesa en l'exercici 2019.


I, perquè així consti i tingui els efectes que corresponguin, signa aquesta memòria, signat i datat digitalment

Serveis Tècnics Municipals. Cassà de la Selva, Novembre de 2019

Codi Segur de Verificació: 90490640-2d64-4797-9b4e-909596314cf4
Origen: Administració
Identificador document original: ES_L01081000_2019_6390952
Data d'impressió: 09/12/2019 09:53:00
Pàgina 6 de 10

SIGNATURES


1.- Quim Jordà Estany - DNI 40313998N (TCAT) (Arquitecte tècnic), 22/11/2019 12:55

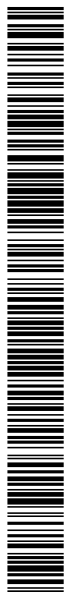

2.- PRESSUPOST

PRESSUPOST ASFALT CARRER DE LA FONT I CARRER LLAGOSTERA


		PARTIDA	€/UT	UNITATS	PRESSUPOST EUROS
CARRER DE LA FONT I D'ORIENT					
1	m2/cm	Fressatge mecànic de paviments asfàltics per cada cm de gruix a reforços i reparacions generalitzades de cap de trànsit, amb fressadora de càrrega automàtica i talls i entregues a tapes i reixes amb compressor, càrrega de runes camió i escombrat i neteja de la superfície fressada	0,45	484,00	217,80 €
2	m2	Reg d'adherència amb emulsió bituminosa catiònica tipus C60B3/B2 ADH (ECR1), amb dotació 1 kg/m2	0,45	702,00	315,90 €
3	tn	Paviment de mescla bituminosa contínua en calent tipus AC 16 surf B 50/70 D, amb betum asfàltic de penetració, de granulometria densa per a capa de trànsit i granulat granític, estesa i compactada. Per a obres de mes de 2 metres d'amplada	65,00	114,72	7.456,80 €
4	ut	Adequació de tapes i embornals a nova rasant	45,00	14,00	630,00 €
CARRER LLAGOSTERA					
1	m2/cm	Fressatge mecànic de paviments asfàltics per cada cm de gruix a reforços i reparacions generalitzades de cap de trànsit, amb fressadora de càrrega automàtica i talls i entregues a tapes i reixes amb compressor, càrrega de runes camió i escombrat i neteja de la superfície fressada	0,45	1.270,00	571,50 €
2	m2	Reg d'adherència amb emulsió bituminosa catiònica tipus C60B3/B2 ADH (ECR1), amb dotació 1 kg/m2	0,45	2.146,00	965,70 €
3	tn	Paviment de mescla bituminosa contínua en calent tipus AC 16 surf B 50/70 D, amb betum asfàltic de penetració, de granulometria densa per a capa de trànsit i granulat granític, estesa i compactada. Per a obres de mes de 2 metres d'amplada	65,00	257,52	16.738,80 €
4	m3	Paviment de formigó sense additius HM-20/B/10/l de consistència tova, grandària màxima del granulat, 10mm, escampat des de camió, estesa i vibratge manual i acabat ratllat manual	105,00	2,50	262,50 €
5	tn	Reparació de danys causats per arrels dels arbres en paviment adfàltic incloent fressat del ferm asfàltic, excavació terreny a sanejar, tall arrels, neteja de material orgànic, rebliment amb material del fressat compactat al 98%, reg asfàltic de penetració i restitució paviment amb una capa de 7 cm de gruix d'aglomerat asfàltic en calent tipus AC16 surf B50/70 D compactada	30,00	35,00	1.050,00 €
6	ut	Adequació de tapes i embornals a nova rasant	45,00	2,00	90,00 €
7	J	Jornada de repintat de la senyalització horitzontal existent del carrers pavimentats	1.200,00	1,00	1.200,00 €
TOTAL ACTUACIÓ					29.499,00 €
TOTAL PEM					29.499,00 €
13€ DG + 6% BI					5.604,81 €
subtotal					35.103,81 €
21% IVA					7.371,80 €
TOTAL CONTRACTA					42.475,61 €

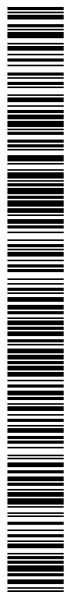


Codi Segur de Verificació: 90490640-2d64-4797-9b4e-909596314cf4
Origen: Administració
Identificador document original: ES_L01081000_2019_6390952
Data d'impressió: 09/12/2019 09:53:00
Pàgina 8 de 10

SIGNATURES


1.- Quim Jordà Estany - DNI 40313998N (TCAT) (Arquitecte tècnic), 22/11/2019 12:55

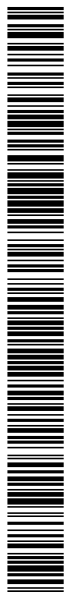

3.- PLÀNOLS

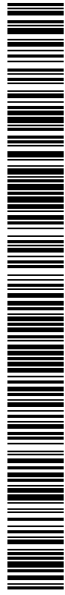


AJUNTAMENT DE CASSÀ DE LA SELVA
Aquest document és una còpia autèntica del document electrònic original. Comprovi l'autenticitat del document a
<https://cassadeiaselva.emunicipis.ddgi.cat/OAC/ValidaDoc.jsp> - Utilitzi el 'Codi Segur de Verificació' que apareix a la capçalera.

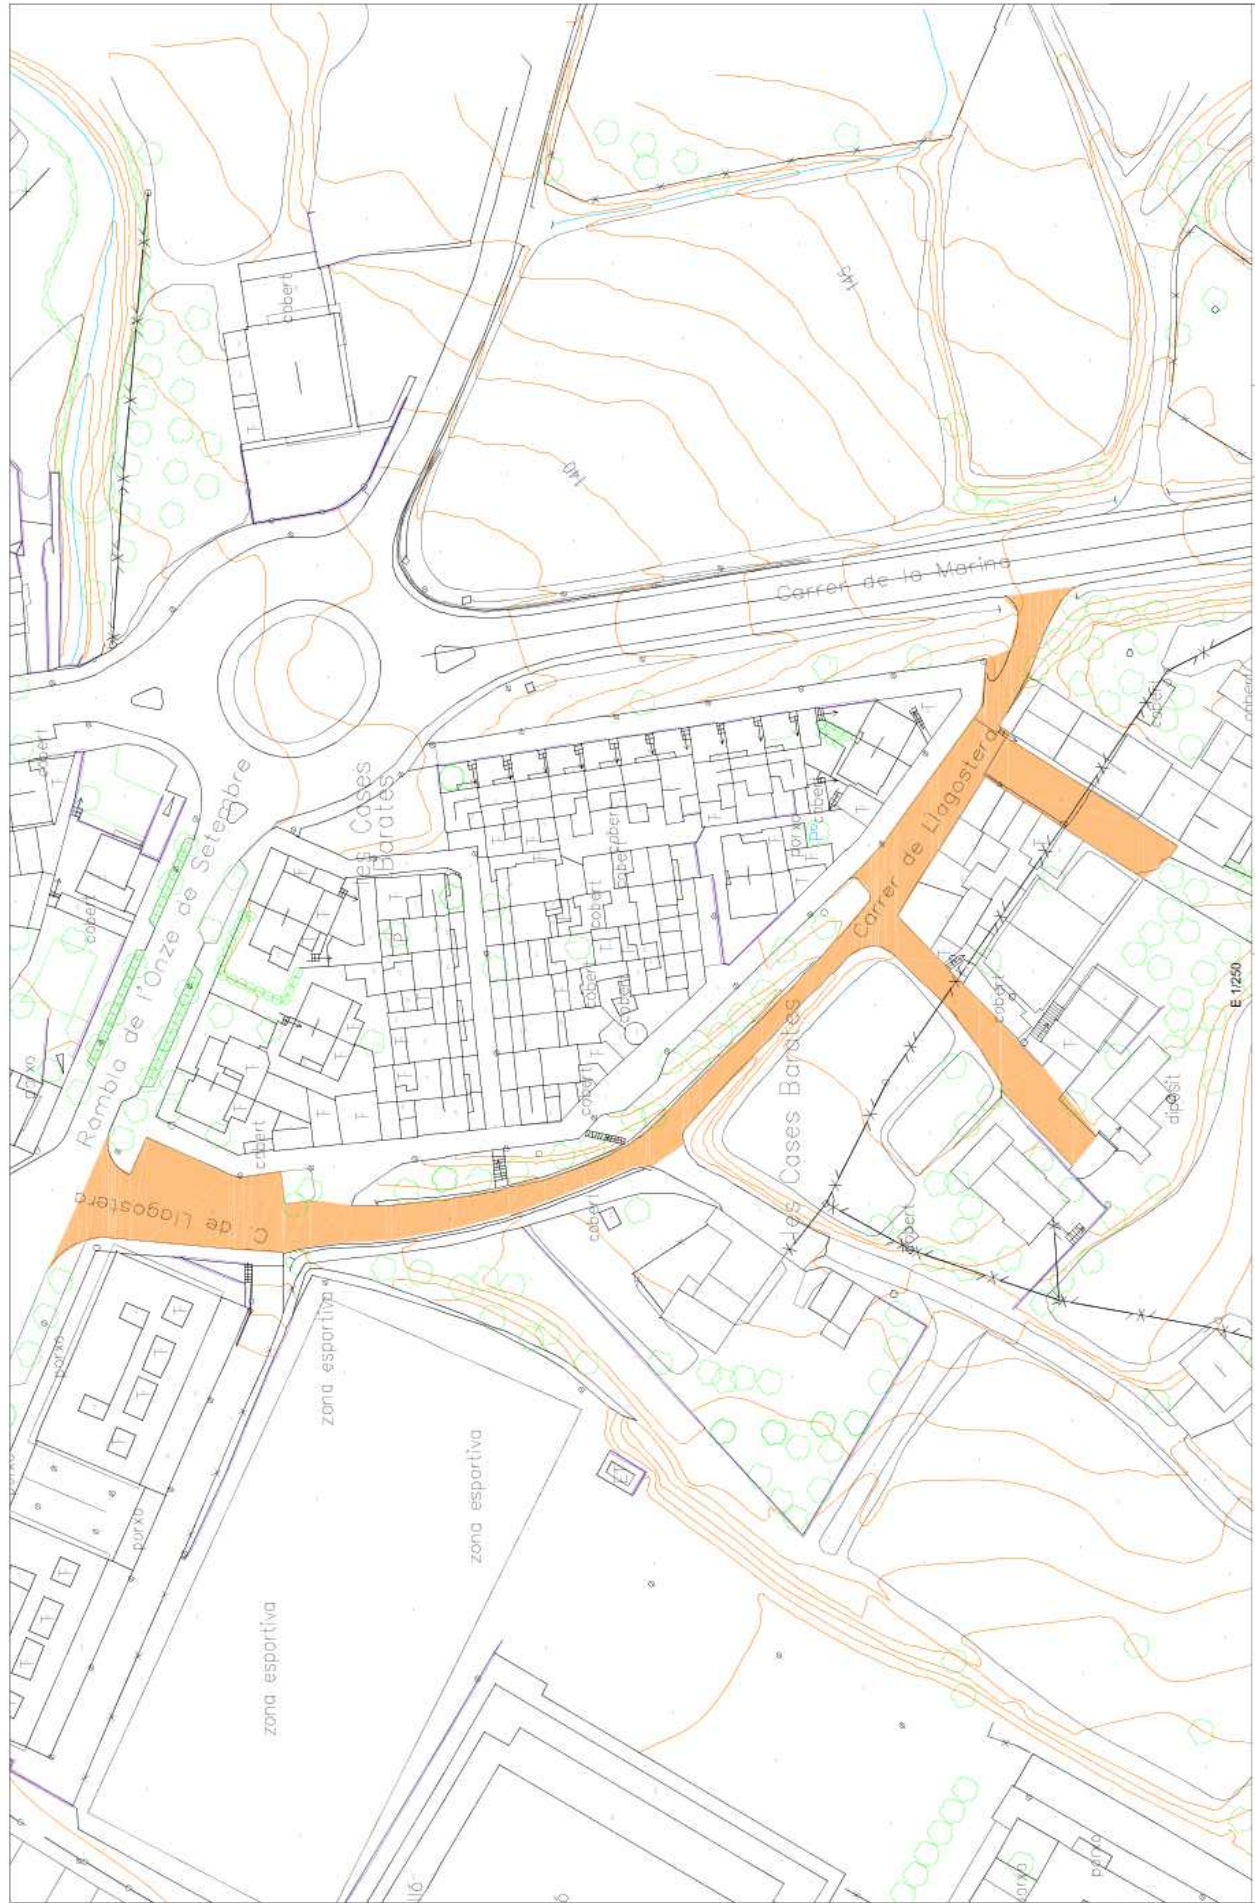

<p>ESTAT PROPOSTA CARRER LLAGOSTERA</p>	<p>PLÀNOL 1:</p>	<p>MEMÒRIA VALORADA OBRES A REALITZAR PER A LA CONSERVACIÓ I MANTENIMENT DE L'ASFALTATGE DEL CARRER LLAGOSTERA, DE LA FONT D'ORIENT CASSÀ DE LA SELVA</p>
<p>AJUNTAMENT DE CASSÀ DE LA SELVA Adreça: Rambla Onze de Setembre, 107 - 17244 - Cassà de la Selva Telèfon: 972 42 42 77 Correu: ring@casadeiaselva.cat</p>		<p>E 1/250</p> <p>E 1/750</p>



AJUNTAMENT DE CASSÀ DE LA SELVA
Aquest document és una còpia autèntica del document electrònic original. Comprovi l'autenticitat del document a <https://cassadeiaselva.emunicipis.ddgi.cat/OAC/ValidarDoc.jsp> - Utilitzi el 'Codi Segur de Verificació' que apareix a la capçalera.

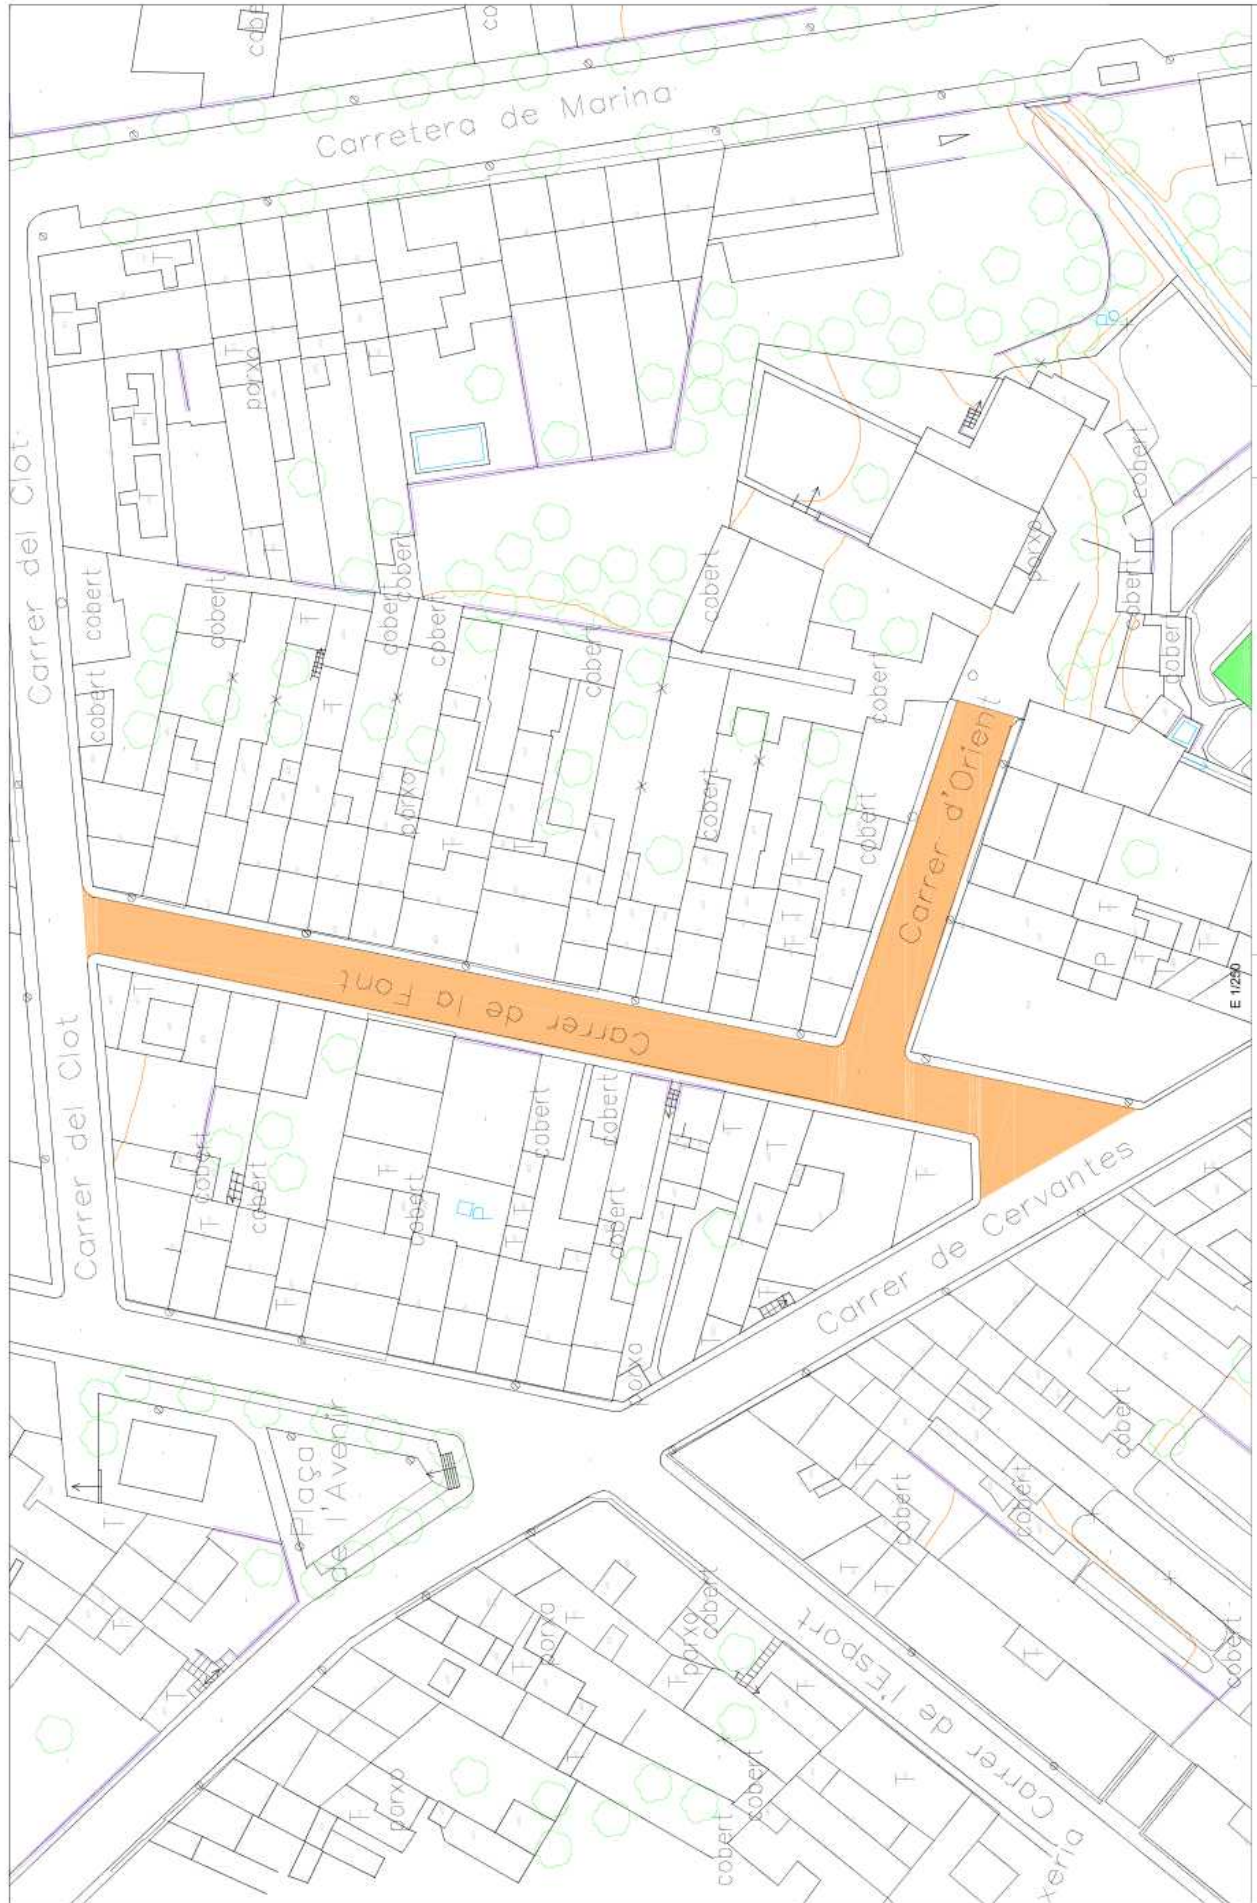

MEMÒRIA VALORADA OBRES A REALITZAR PER A LA CONSERVACIÓ I MANTENIMENT DE L'ASFALTATGE DEL CARRER LLAGOSTERA, DE LA FONT I D'ORIENT CASSÀ DE LA SELVA

AJUNTAMENT DE CASSÀ DE LA SELVA
Adreça: Rambla Dura de Solomons, 107 - 17244 - Cassà de la Selva
Telèfon: 972 464370 - Fax: 972 464377
email: ajmg@cassadelaselva.net

PLÀNOL 2:

ESTAT PROPOSTA CARRER DE LA FONT I ORIENT

E 1/500

E 1/250