



DIPÒSIT 2  
V=2300 m³

DIPÒSIT 1  
V=500 m³

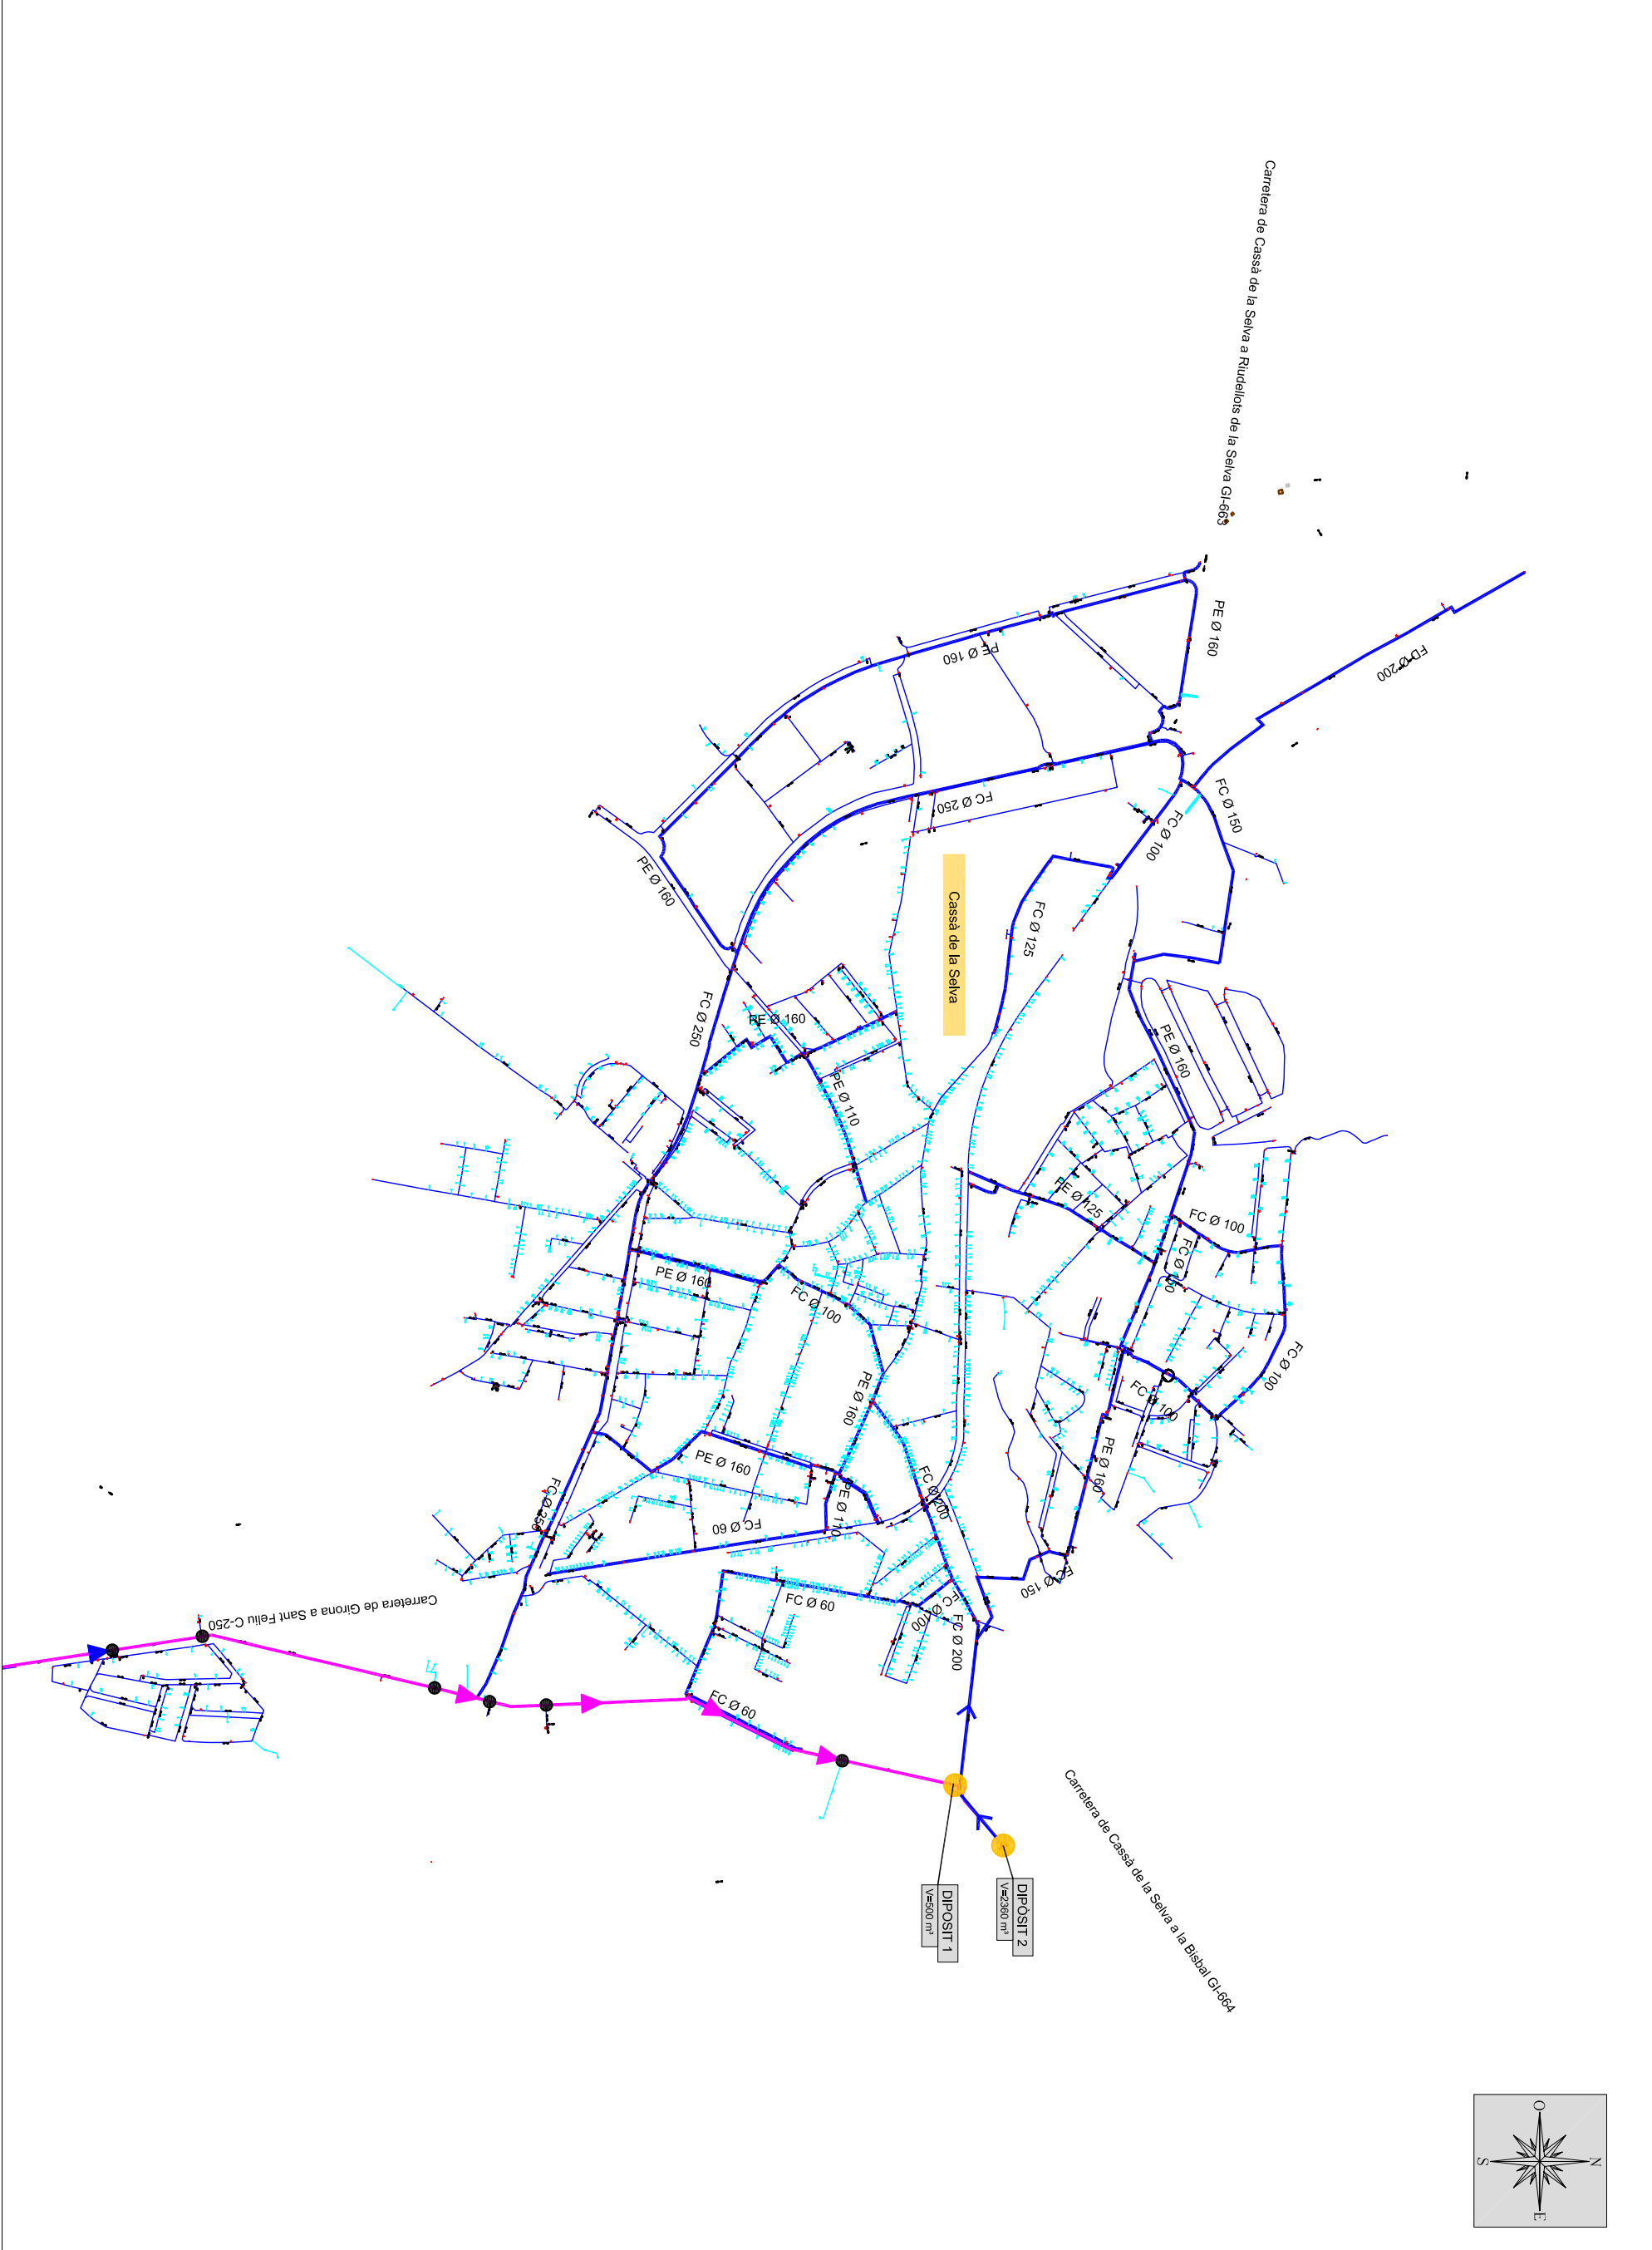

text refós

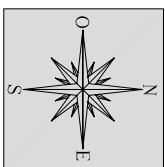

ajuntament de cassà de la selva

**cassà de la selva**  
PLA d'ORDENACIÓ URBANÍSTICA MUNICIPAL

