

SIGNATURES

1.- Quim Jordà Estany - DNI 40313998N (TCAT) (Arquitecte tècnic), 22/11/2019 12:55



AJUNTAMENT
DE
CASSÀ DE LA SELVA

MEMÒRIA VALORADA

OBRES A REALITZAR PER A LA CONSERVACIÓ I MANTENIMENT DE L'ASFALT DEL
CARRER CATALUNYA

Serveis Tècnics Municipals. Cassà de la Selva, Novembre de 2019



ÍNDEX

1- MEMÒRIA

- 1.1-OBJECTE DE LA MEMÒRIA VALORADA
- 1.2-PROPOSTA D'ACTUACIÓ
- 1.3-JUSTIFICACIÓ DE LA SOLUCIÓ ADOPTADA
- 1.4-DESCRIPCIÓ DELS TREBALLS
- 1.5- Valoració de les obres
- 1.6- Termini d'execució de les obres
- 1.7- Classificació del contractista
- 1.8- Compliment de la disposició addicional setzena del Reial Decret Legislatiu 2/2004, de 5 de març, pel que s'aprova el Text refós de la Llei reguladora de les hisendes locals, en relació a inversions Financerament Sostenibles

2 - PRESSUPOST

3 - PLÀNOLS:

01 Planta Proposta

E: 1/500

Serveis Tècnics Municipals. Cassà de la Selva, Novembre de 2019

1-MEMÒRIA DESCRIPTIVA

1.1-OBJECTE DE LA MEMÒRIA VALORADA

El present document és una memòria valorada per tal d'estimar el cost de les obres necessàries de manteniment i conservació de l'asfalt de diversos carrers del centre urbà que per els seu estat de desgast necessiten recuperar les condicions òptimes per al pas de vehicles i vianants.

L'emplaçament de les actuacions són al municipi de Cassà de la Selva, al Carrer Catalunya.



Imatge del mal estat asfalt Carrer Catalunya



Imatge del mal estat asfalt Carrer Catalunya

Serveis Tècnics Municipals. Cassà de la Selva, Novembre de 2019



1.2-PROPOSTA D'ACTUACIÓ

Les actuacions consisteixen en la pavimentació del ferm malmès al Carrer Catalunya entre el carrer Puigcogul i carrer del Raval, ja que a la zona de rodadura dels vehicles s'hi troba un flonjall molt pronunciat al llarg del carrer; on es realitzarà una rasa d'uns 2 metres d'ample per uns 50cm de profunditat per tal de retirar uns fangs que provoquen els flonjalls al llarg del traçat. Posteriorment es reomplirà la rasa amb material seleccionat i compactat amb l'acabat d'una capa d'aglomerat asfàltic en calent d'uns 4-5cm de gruix.

L'àmbit d'actuació a la calçada del Carrer Catalunya correspon a:

Carrer Catalunya	487,06 m2
------------------	-----------

1.3-JUSTIFICACIÓ DE LA SOLUCIÓ ADOPTADA

La solució proposada està prevista per millorar l'accessibilitat, la seguretat i la mobilitat per la calçada, ja que actualment el ferm està en molt mal estat de conservació.

1.4-DESCRIPCIÓ DELS TREBALLS

Les obres a executar serien les consistents en:

- Fressatge mecànic dels paviments actuals de la calçada inclòs càrrega de runes sobre camió i transport a abocador autoritzat.
- Demolició paviment asfàltic i transport a abocador.
- Excavació de rasa de 2 metres d'ample per 50 cm de profunditat i transport terres a abocador.
- Estesa de material seleccionat tot-ú o similar artificial.
- Adaptació de bastiments i tapes de registre així com de reixes de recollida d'aigües pluvials a la nova rasant de paviment.
- Estesa de reg d'adherència i regulació.
- Estesa i compactació de pavimentat per a capa de trànsit amb mescla bituminosa en calent amb betum asfàltic de penetració, de granulometria densa i granulat granític, en capa de 4 a 5 cm de gruix

1.5- VALORACIÓ DE LES OBRES

El pressupost de contracte de les obres és de:

29.784,68 € (VINT-I-NOU MIL SET-CENTS VUITANTA-QUATRE EUROS AMB SEIXANTA-VUIT CÈNTIMS) IVA inclòs.

Serveis Tècnics Municipals. Cassà de la Selva, Novembre de 2019



1.6- TERMINI D'EXECUCIÓ DE LES OBRES

El termini d'execució de les obres es proposa de 4 setmanes.

1.7- CLASSIFICACIÓ DEL CONTRACTISTA

Segons l'article 77, de la llei 9/2017 de 8 de novembre s'aprova la Llei de Contractes del sector públic, no és requisit indispensable la classificació del contractista per tractar-se d'un contracte de valor inferior a 500.000€.

1.8- COMPLIMENT DE LA DISPOSICIÓ ADDICIONAL SETZENA DEL REIAL DECRET LEGISLATIU 2/2004, DE 5 DE MARÇ, PEL QUE S'APROVA EL TEXT REFÓS DE LA LLEI REGULADORA DE LES HISendes LOCALS, EN RELACIÓ A INVERSIONS FINANCERAMENT SOSTENIBLES

En relació a la inversió descrita en els antecedents anteriors, informo el següent:

PRIMER. Es tracta d'obres de millora d'infraestructures públiques, corresponents al grup de programes "933 Gestió del patrimoni" de l'annex 1 de l'Ordre EHA/3565/2008, de 3 de desembre, pel que s'aprova l'estructura dels pressupostos de les entitats locals.

SEGON. Les obres projectades tindran una vida útil estimada de 10 anys i, per tant, superior a 5 anys.

TERCER. Les despeses per a l'execució de les obres s'imputaran al capítol 6 del pressupost de l'Ajuntament, concretament a l'aplicació pressupostària 2019 601 1532 61902.

QUART. L'actuació, una vegada finalitzada, millorarà la seguretat i la accessibilitat dels vianants.

CINQUÈ. Es preveu iniciar el corresponent expedient de despesa en l'exercici 2019.

I, perquè així consti i tingui els efectes que corresponguin, signa aquesta memòria, signat i datat digitalment

Codi Segur de Verificació: e987a8af-c9f7-42d5-abba-96ef9b41752c
Origen: Administració
Identificador document original: ES_L01081000_2019_6402787
Data d'impressió: 09/12/2019 10:09:17
Pàgina 6 de 9

SIGNATURES

1.- Quim Jordà Estany - DNI 40313998N (TCAT) (Arquitecte tècnic), 22/11/2019 12:55



2.- PRESSUPOST




PRESSUPOST ASFALT CARRER CATALUNYA

		PARTIDA	€/UT	UNITATS	PRESSUPOST EUROS
		CARRER CATALUNYA			
1	m2	Demolició paviment asfàltic, fins a 10cm de gruix, inclòs la càrrega mecànica sobre camió	7,00	460,00	3.220,00 €
2	m3	Transport a abocador del material asfàltic resultant de la demolició de paviment	5,00	119,70	598,50 €
3	m3	Cànon abocament residus procedents de la demolició de paviment	13,00	119,70	1.556,10 €
4	m3	Excavació de rasa en terreny de trànsit compacte, de fins a 50 cm de gruix, amb mitjans mecànics i càrrega a camió	25,00	92,00	2.300,00 €
5	m3	Transport terres abocador del material resultant de l'excavació	7,00	110,40	772,80 €
6	m3	Cànon abocament terres procedents de l'excavació	13,00	110,40	1.435,20 €
7	m3	Tot-ú artificial, estès i compactat, per a reblliment de rasa, de fins a 50cm de gruix	43,20	82,80	3.576,96 €
8	tn	Paviment de capa base de mescla bituminosa contínua en calent tipus AC 16 surf B 50/70 D, amb betum asfàltic de penetració, de granulometria densa per a capa de trànsit i granulat granític, estesa i compactada	93,50	22,08	2.064,48 €
9	tn	Paviment de capa de rodadura de mescla bituminosa contínua en calent tipus AC 16 surf B 50/70 D, amb betum asfàltic de penetració, de granulometria densa per a capa de trànsit i granulat granític, estesa i compactada	93,50	55,20	5.161,20 €
		TOTAL ACTUACIÓ			20.685,24 €
		TOTAL PEM			20.685,24 €
		13€ DG + 6% BI			3.930,20 €
		subtotal			24.615,44 €
		21% IVA			5.169,24 €
		TOTAL CONTRACTA			29.784,68 €


SIGNATURES

1.- Quim Jordà Estany - DNI 40313998N (TCAT) (Arquitecte tècnic), 22/11/2019 12:55

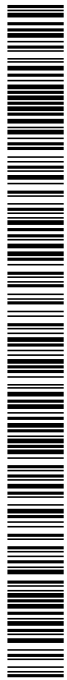


3.- PLÀNOLS

Serveis Tècnics Municipals. Cassà de la Selva, Novembre de 2019

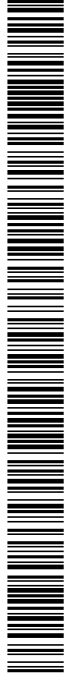

AJUNTAMENT DE CASSÀ DE LA SELVA
Aquest document és una còpia autèntica del document electrònic original. Comprovi l'autenticitat del document a <https://cassadeiselva.emunicipis.ddgi.cat/OAC/ValidarDoc.jsp> - Utilitzi el 'Codi Segur de Verificació' que apareix a la capçalera.

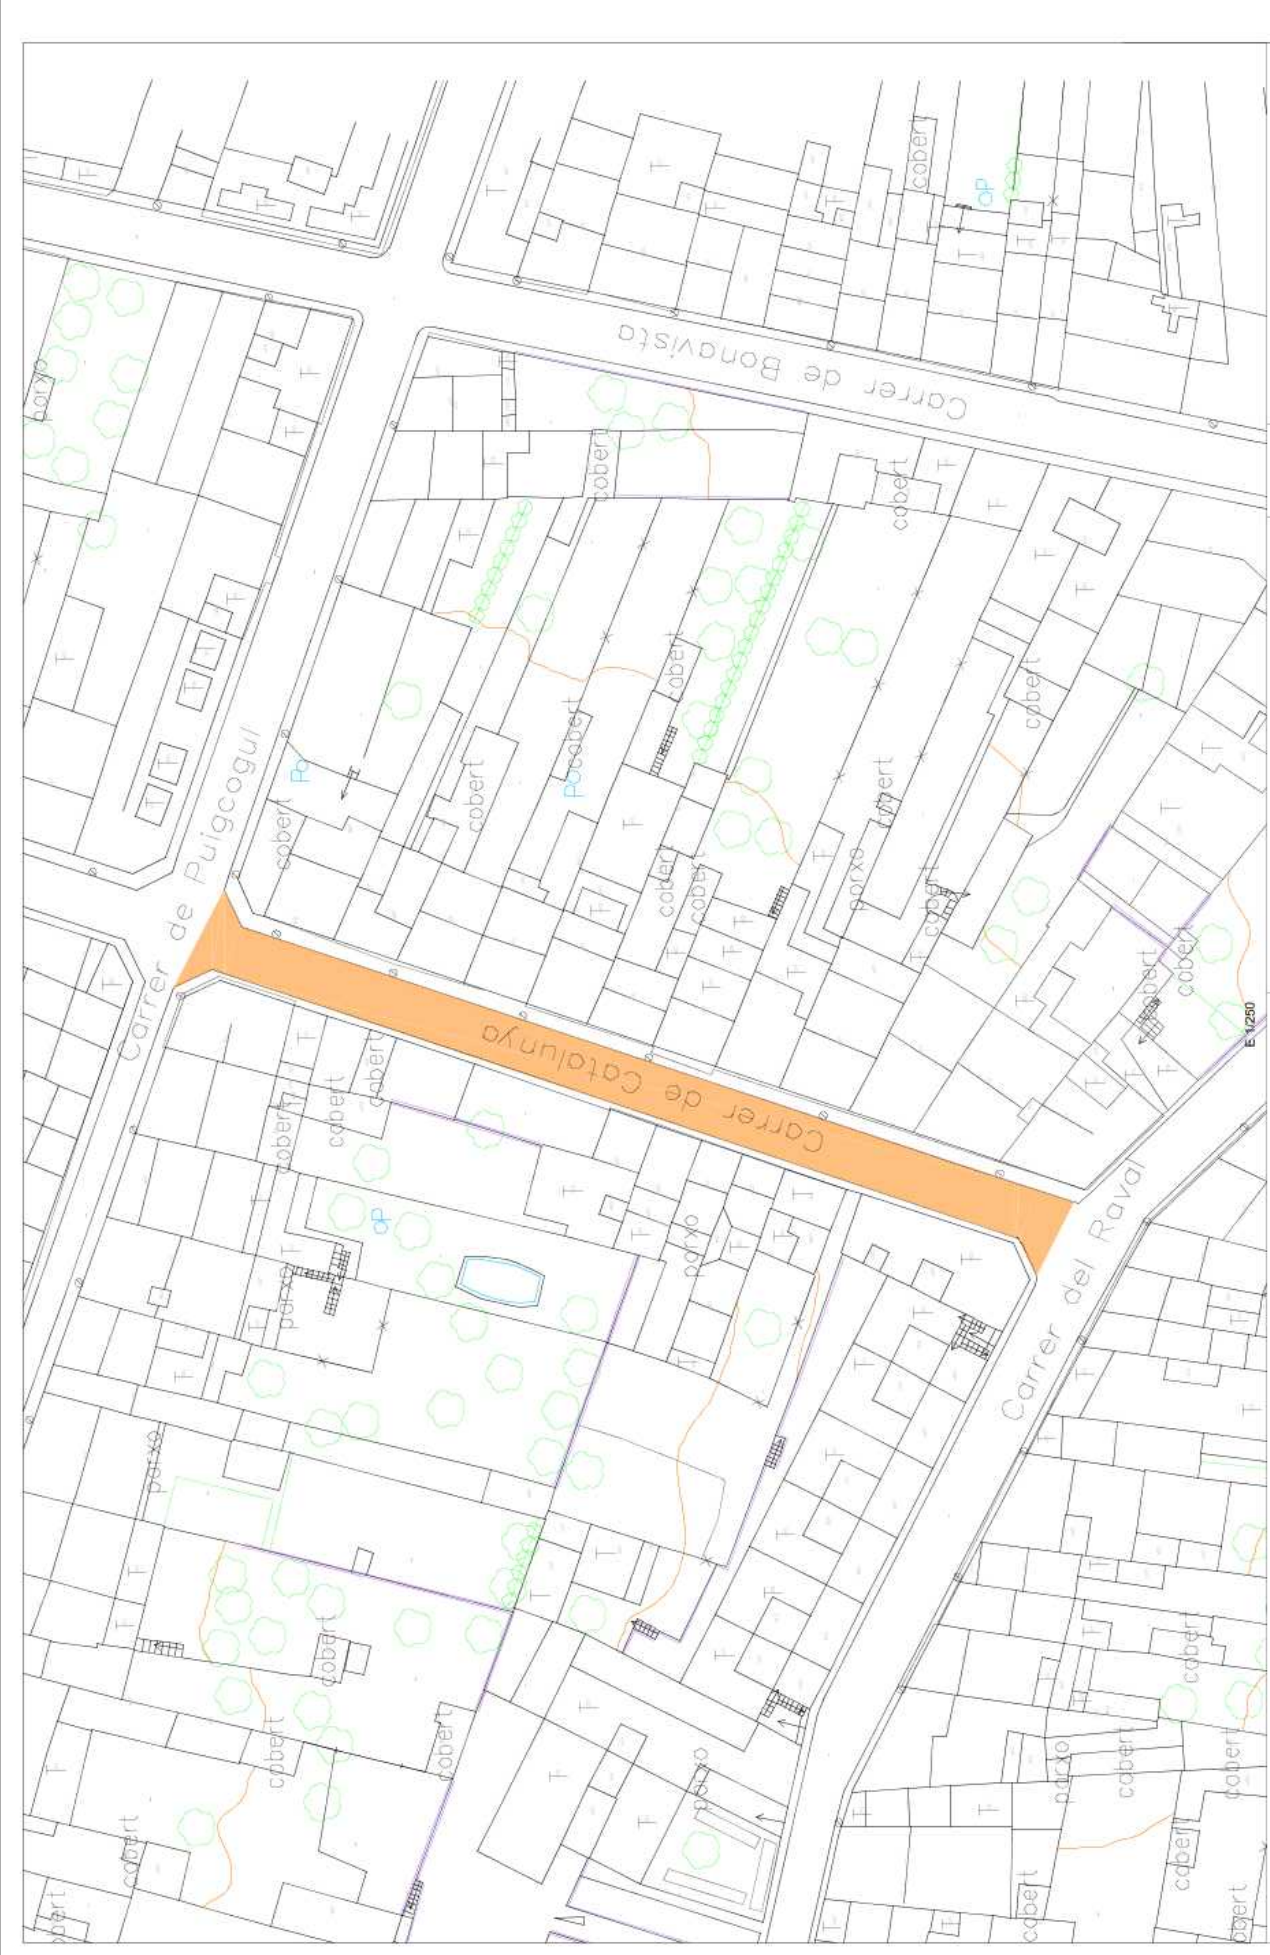

MEMÒRIA VALORADA OBRES A REALITZAR PER A LA CONSERVACIÓ I MANTENIMENT DE L'ASFALTATGE DEL CARRER CATALUNYA
CASSÀ DE LA SELVA

AJUNTAMENT DE CASSÀ DE LA SELVA
Adreça: Rambla Oller de Selva, 107 - 17244 - Cassà de la Selva
Telèfon: 972 464370 - Fax: 972 464371
e-mail: atorg@cassadeiselva.cat

PLÀNOL:

ESTAT PROPOSTA

E 1/500